


PIANTA PIANO TERRA




PIANTA PIANO PRIMO




PIANTA PIANO COPERTURA

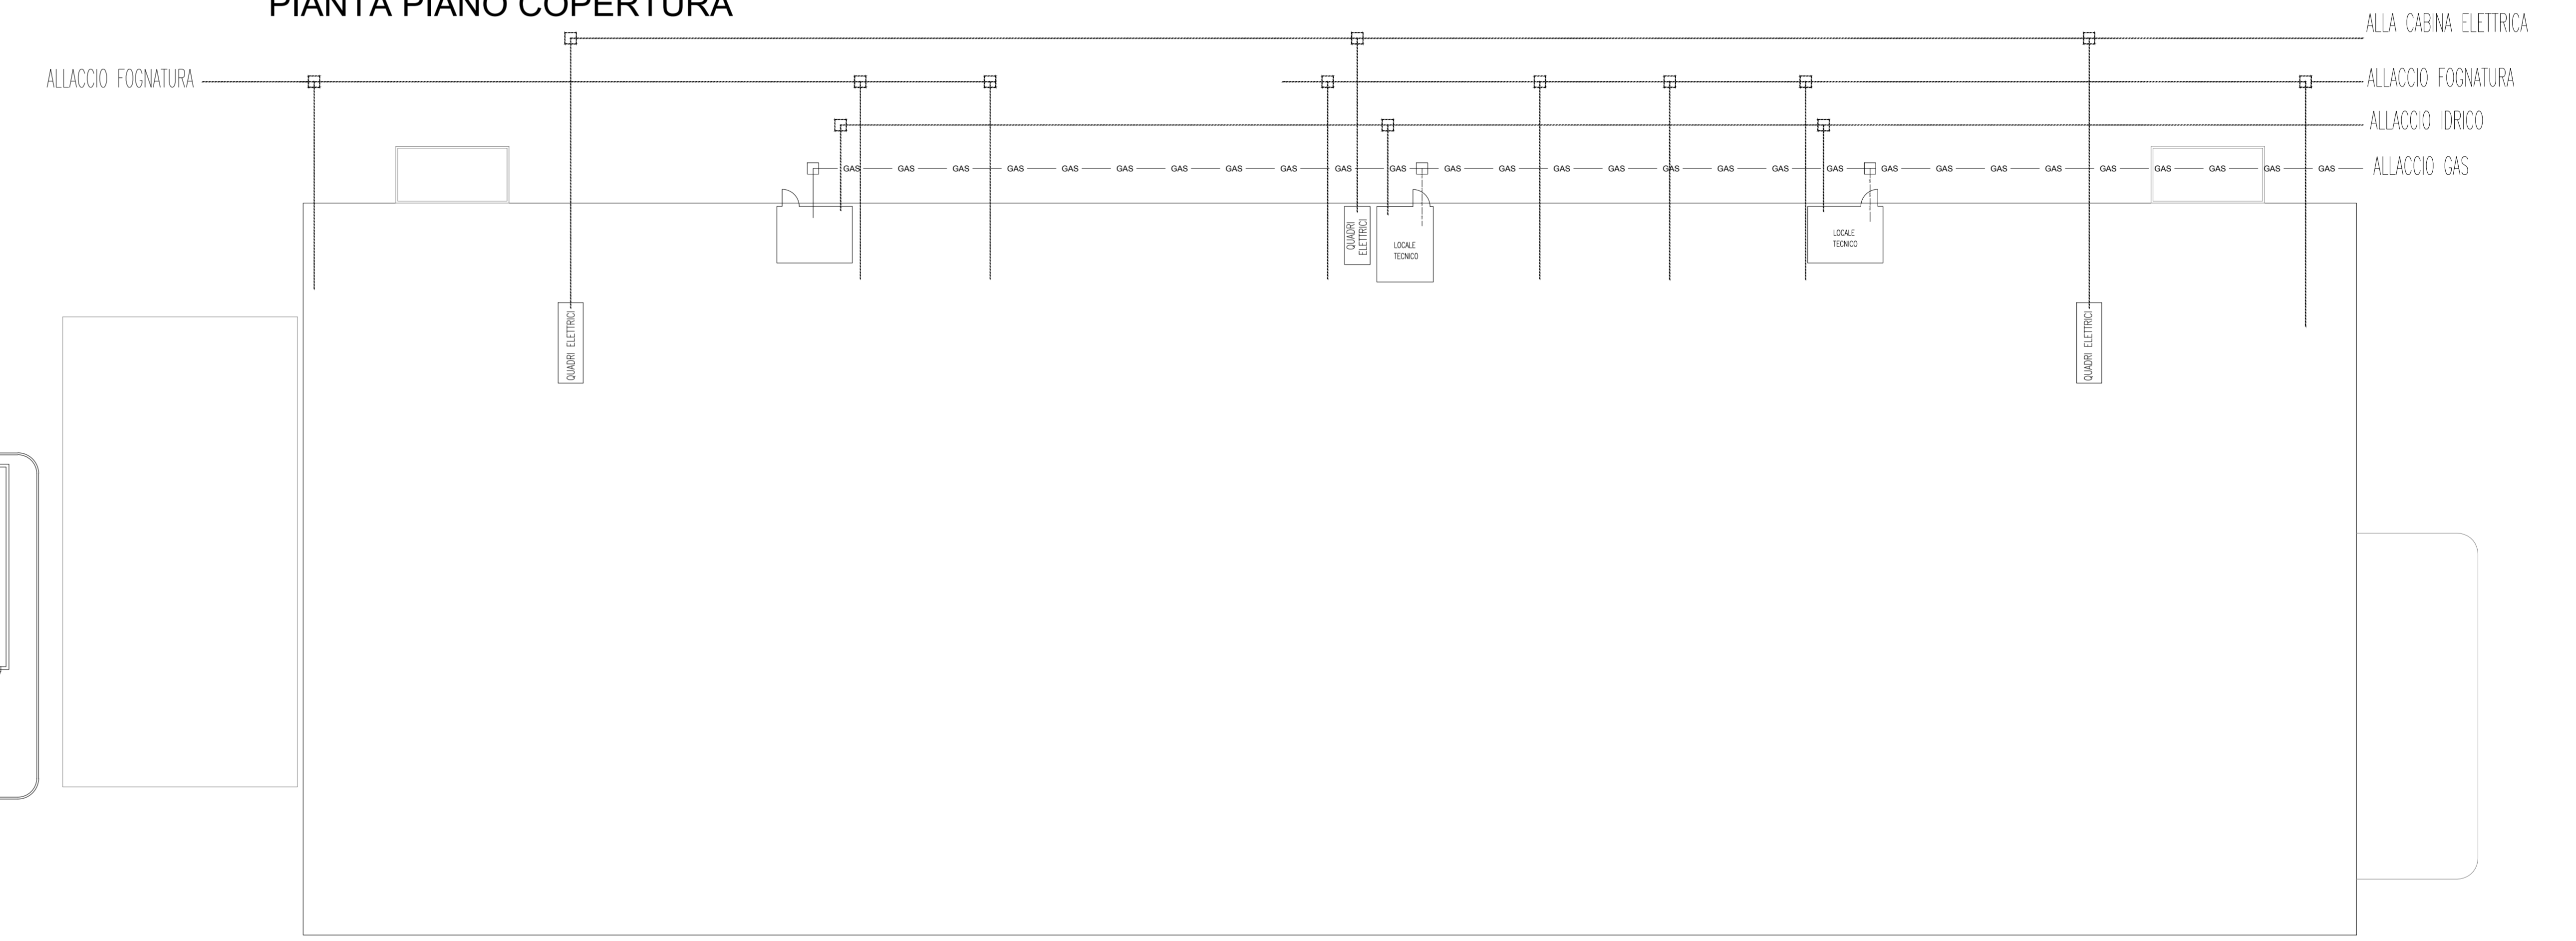


SCHEMA IMPIANTI

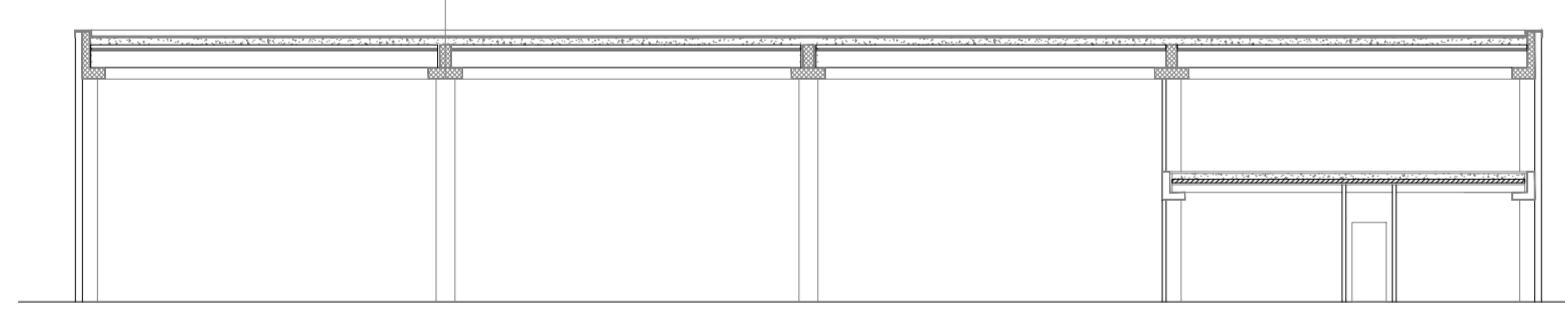


SEZIONE TRASVERSALE

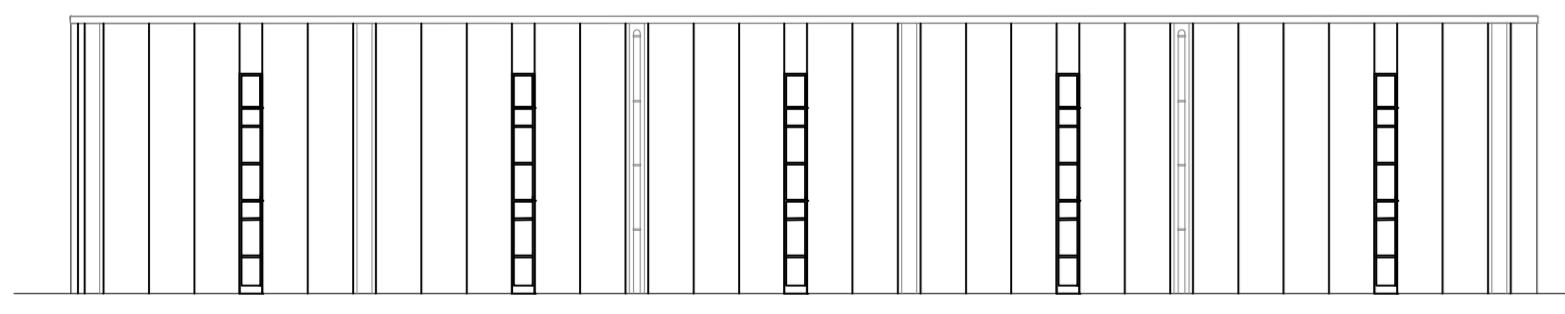


PROSPETTO LATERALE

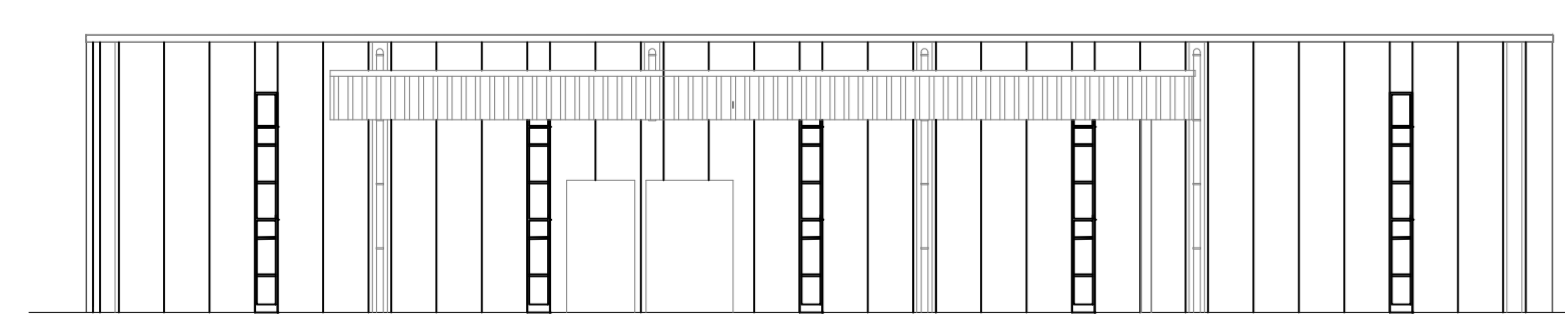


PROSPETTO LATERALE

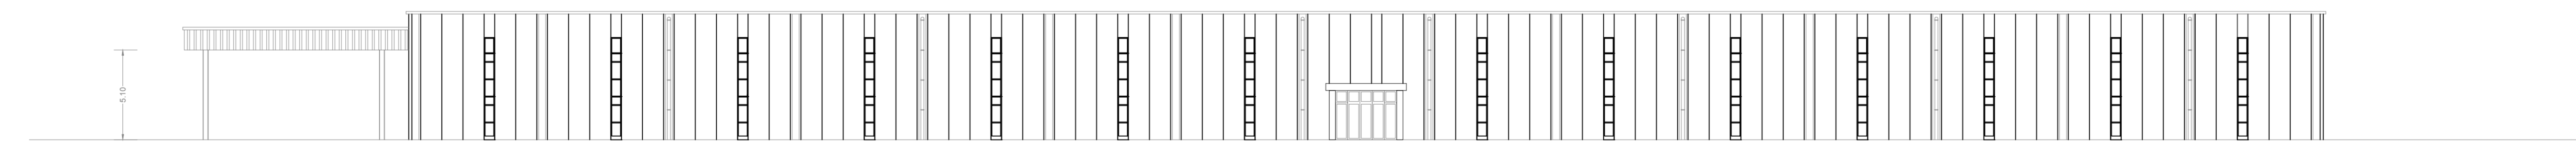

PROSPETTO LONGITUDINALE

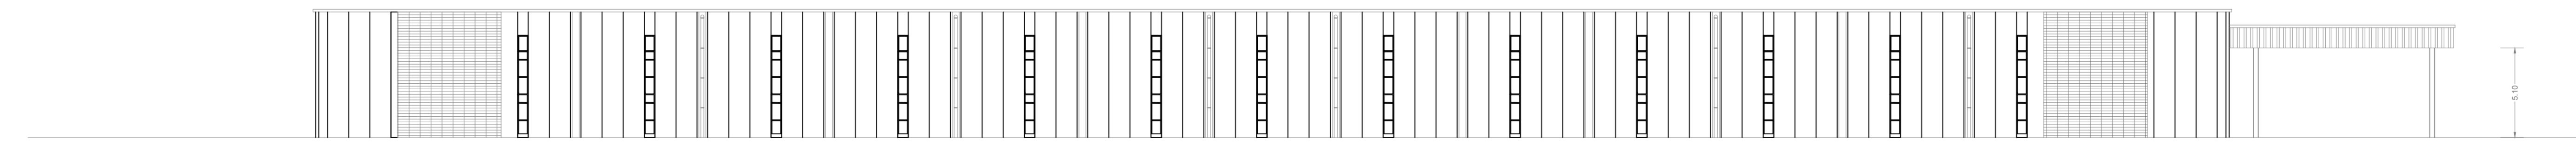

PROSPETTO LONGITUDINALE

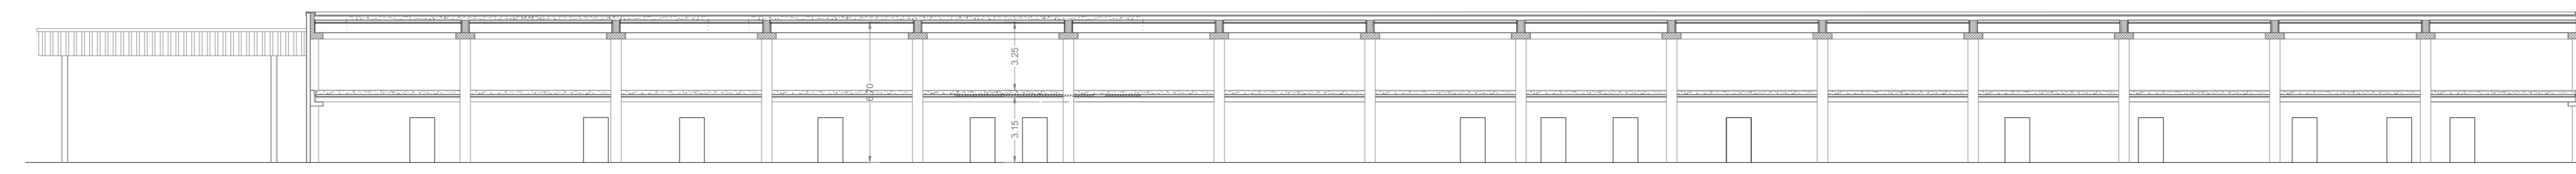

SEZIONE LONGITUDINALE


COMUNE DI L'AQUILA (AQ)



INTERVENTO DI DEMOLIZIONE E
RICOSTRUZIONE DEL "MODULO3"
DEL COMPLESSO IMMOBILIARE EX
FLEXTRONICS

PROGETTO DI FATTIBILITA' TECNICA ECONOMICA

LOCALITA'
L'AQUILA (AQ)
FORMATO
SCALA 1:200

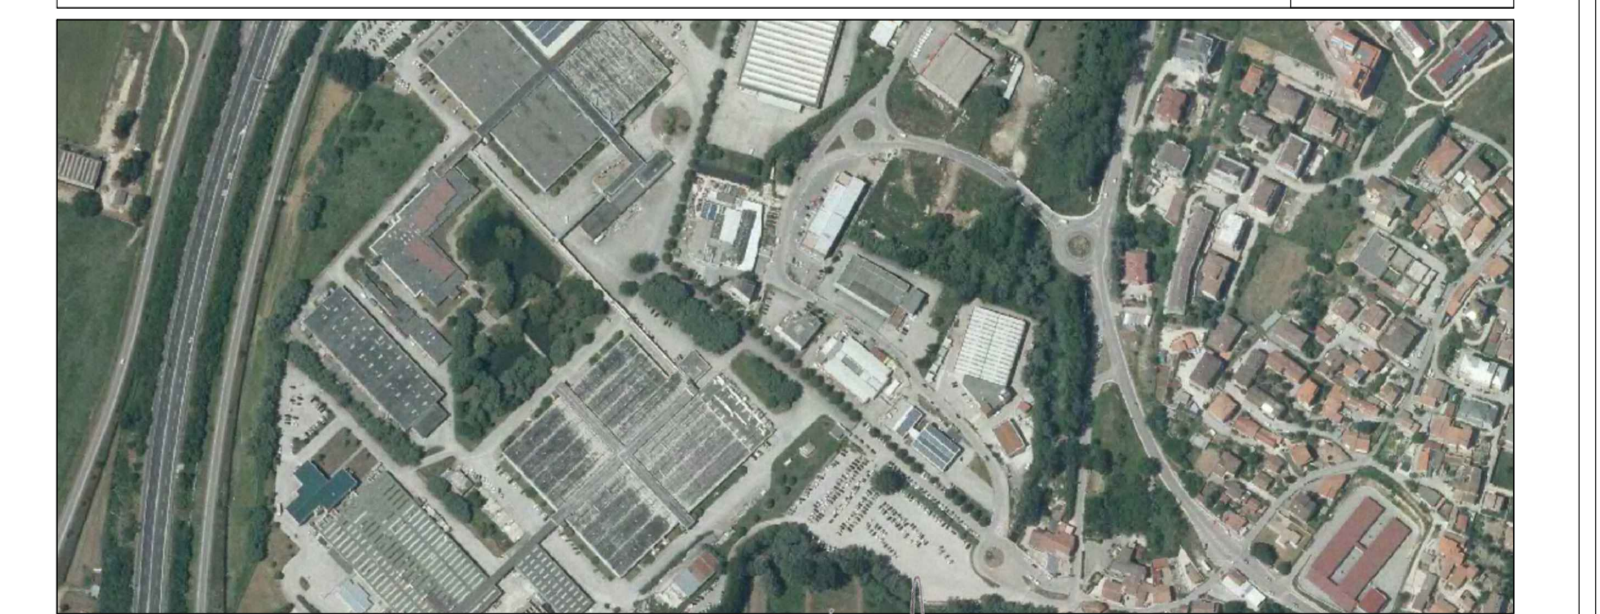

PROGETTISTA
Arch. Alessandro Leone
Sicag srl
CONSULENTE PER LE STRUTTURE
Dott. Ing. Carmine Masciolo



RESPONSABILE UNICO DEL PROCEDIMENTO

PIANTE - PROSPETTI - SEZIONI
STATO DI FATTO
SCHEMA IMPIANTI A RETE

| DATA | DESCRIZIONE | CONTROLLATO | APPROVATO |
|----------------|-------------|-------------|-----------|
| ELABORAZIONE | STADI | STADI | STADI |
| | | | |
| TAV · ARC · 02 | | | 001 |

Il presente elaborato è di proprietà del Gruppo di Progettazione e a meno di legge non può essere copiato, ristampato o divulgato senza autorizzazione scritta della stessa.